

Kadastrale afdeling : 31016


Sectie : D

Nummer van het Perceel : 0627/00L004

Referentie van het dossier : AW/2018/0590

Schaal : 1/1000

Toestand op : 01/01/2013

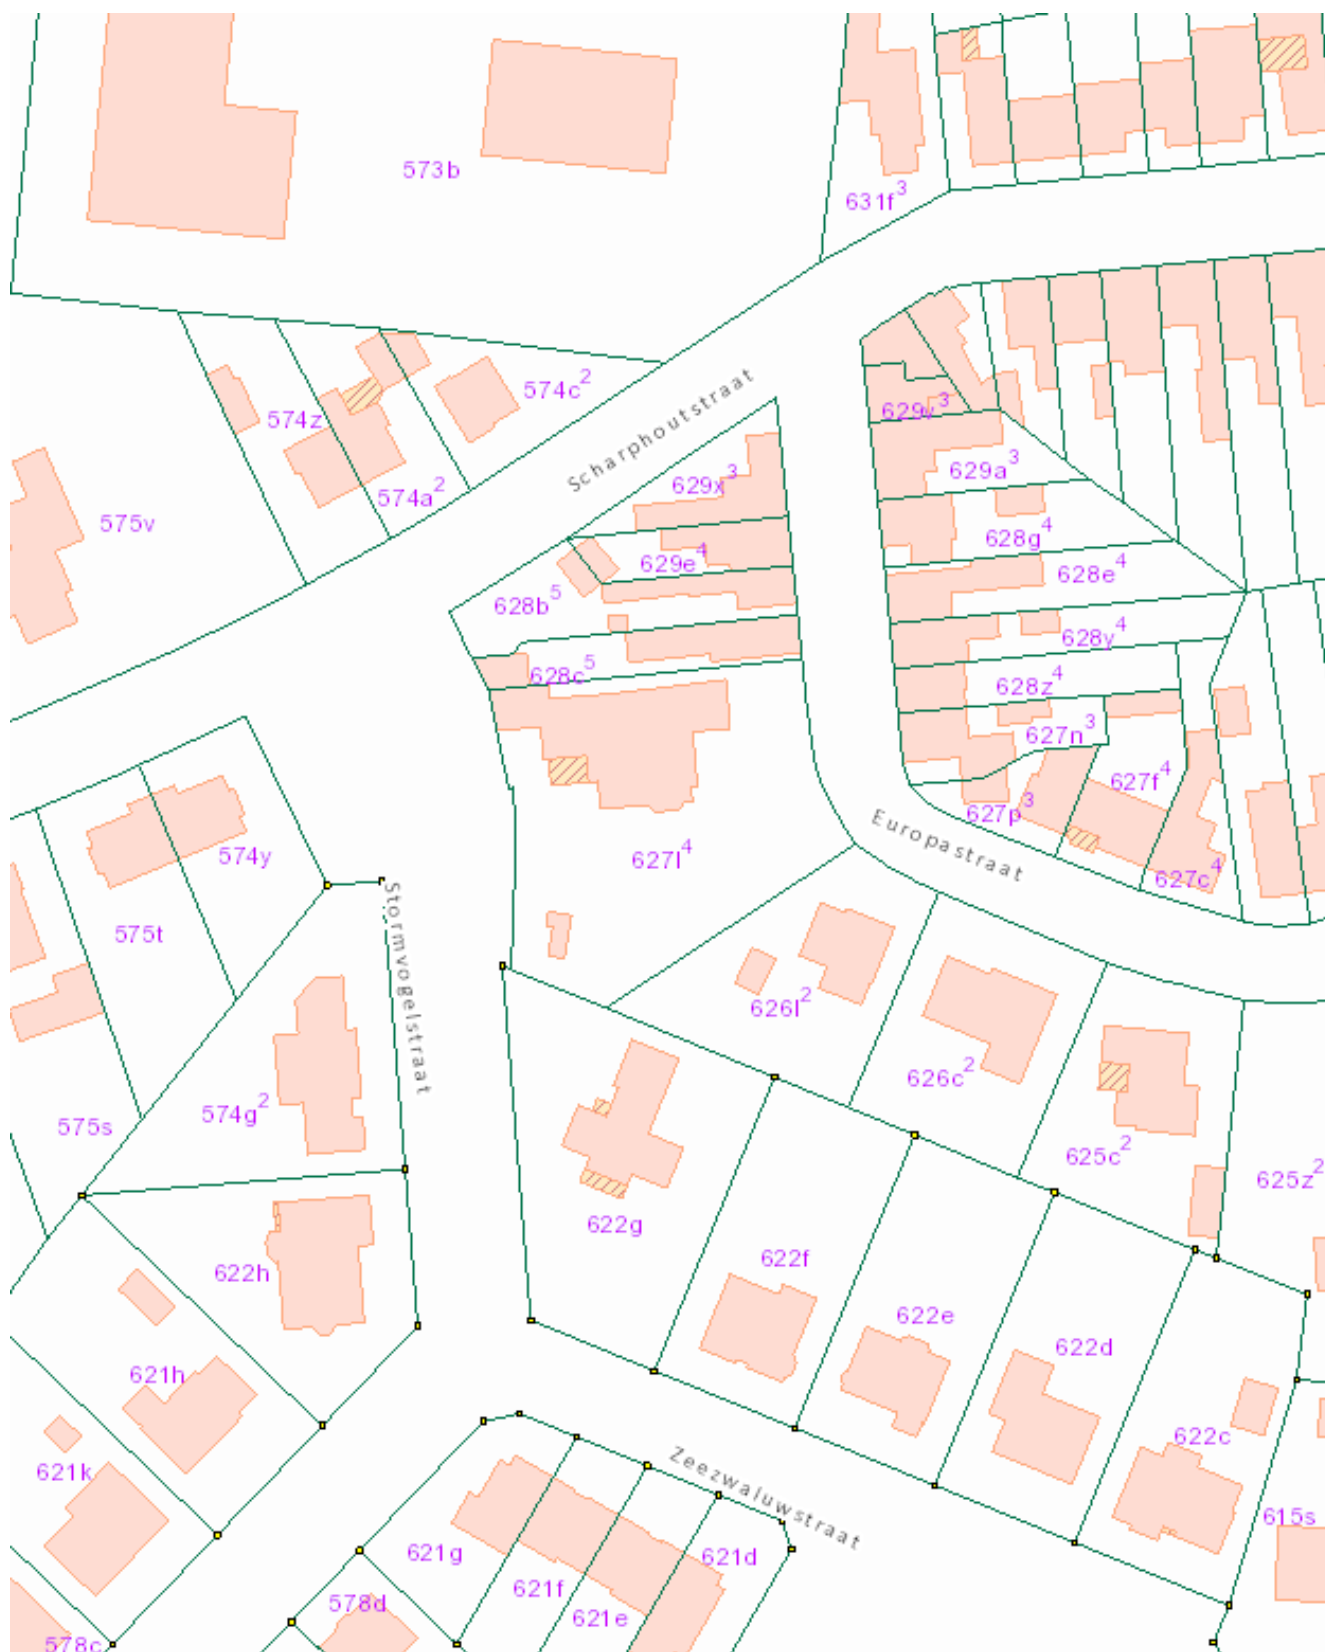

De AAPD, producent van de databank waarin deze gegevens zijn opgenomen geniet de intellectuele eigendomsrechten vermeld in de wet van 30 juni 1994 betreffende het auteursrecht en de naburige rechten.