

Gemeente MALDEGEM

KAD SECT : B 1426^a 1426^c 1426^d 1426^e 1426^f

Aanvraag van een Verkavelingswijziging


Ref sted JH/RV/5/43010/950/1 afgeleverd 17/02/86

SITUATIE

sch 1/10000

KADASTRALE LIGGING

sch 1/2500

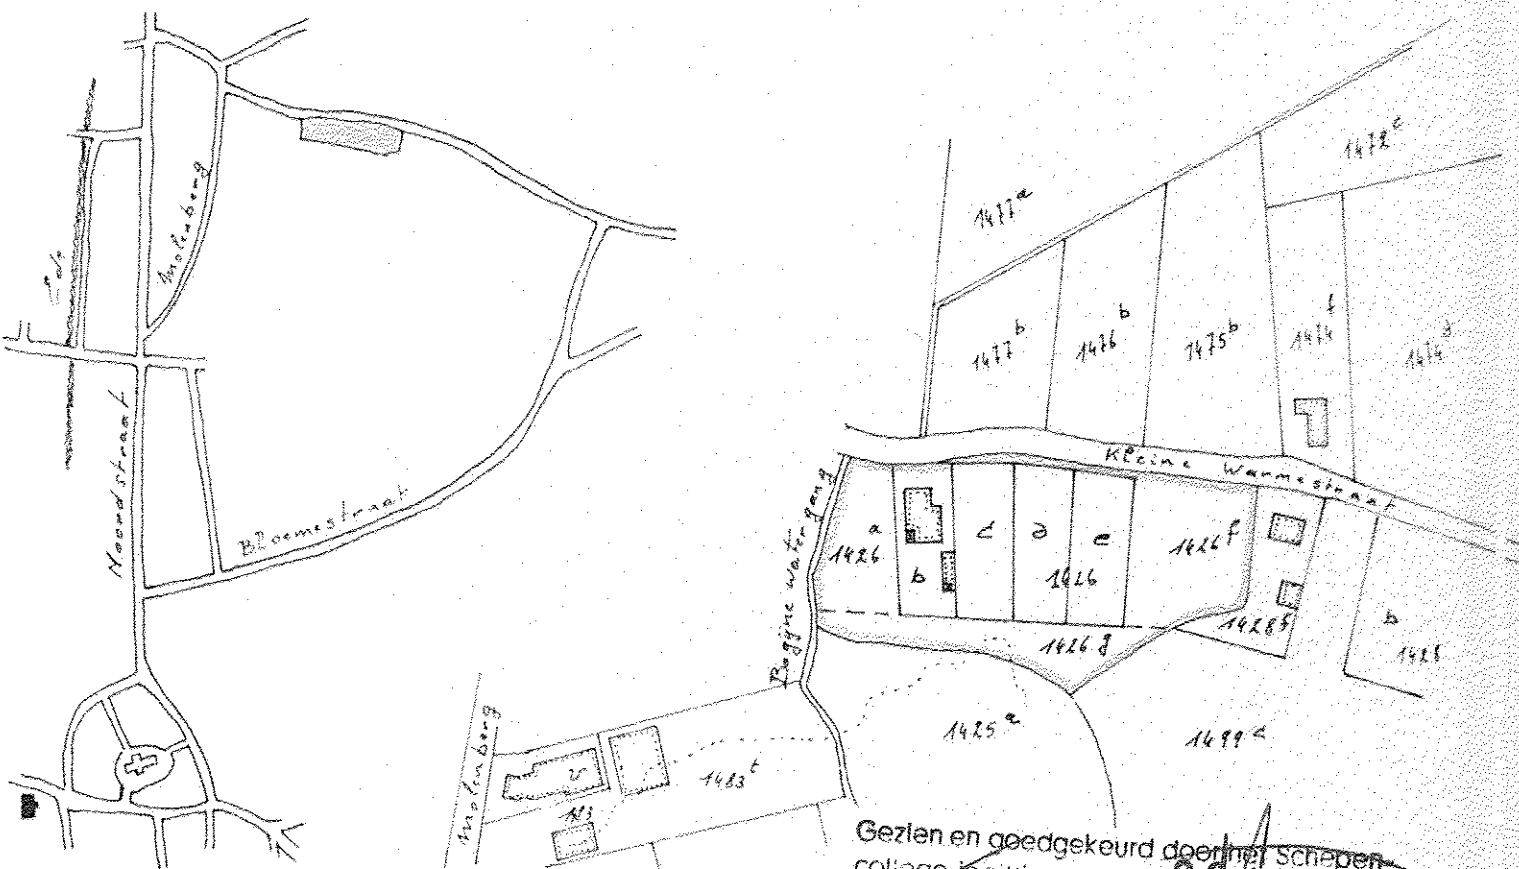

Gezien en goedgekeurd door het Schepencollege in zitting van De Sekretaris, **22 JUNI 1998** De burgemeester,

D. De Groot S. De Roo

De eigenaars-aanvragers
BLOMME - COOPMAN Pieter
Molenberg 27^a
9990 Maldegem

Opgemaakt door de ondergetekende meetkundige schatter op 16-1-1998


DE CLERCQ Robert

Past. De Swaeflaan 49
9990 MALDEGEM

Handwritten signature

SCHAAL 1/500

SCHAAL 1/500

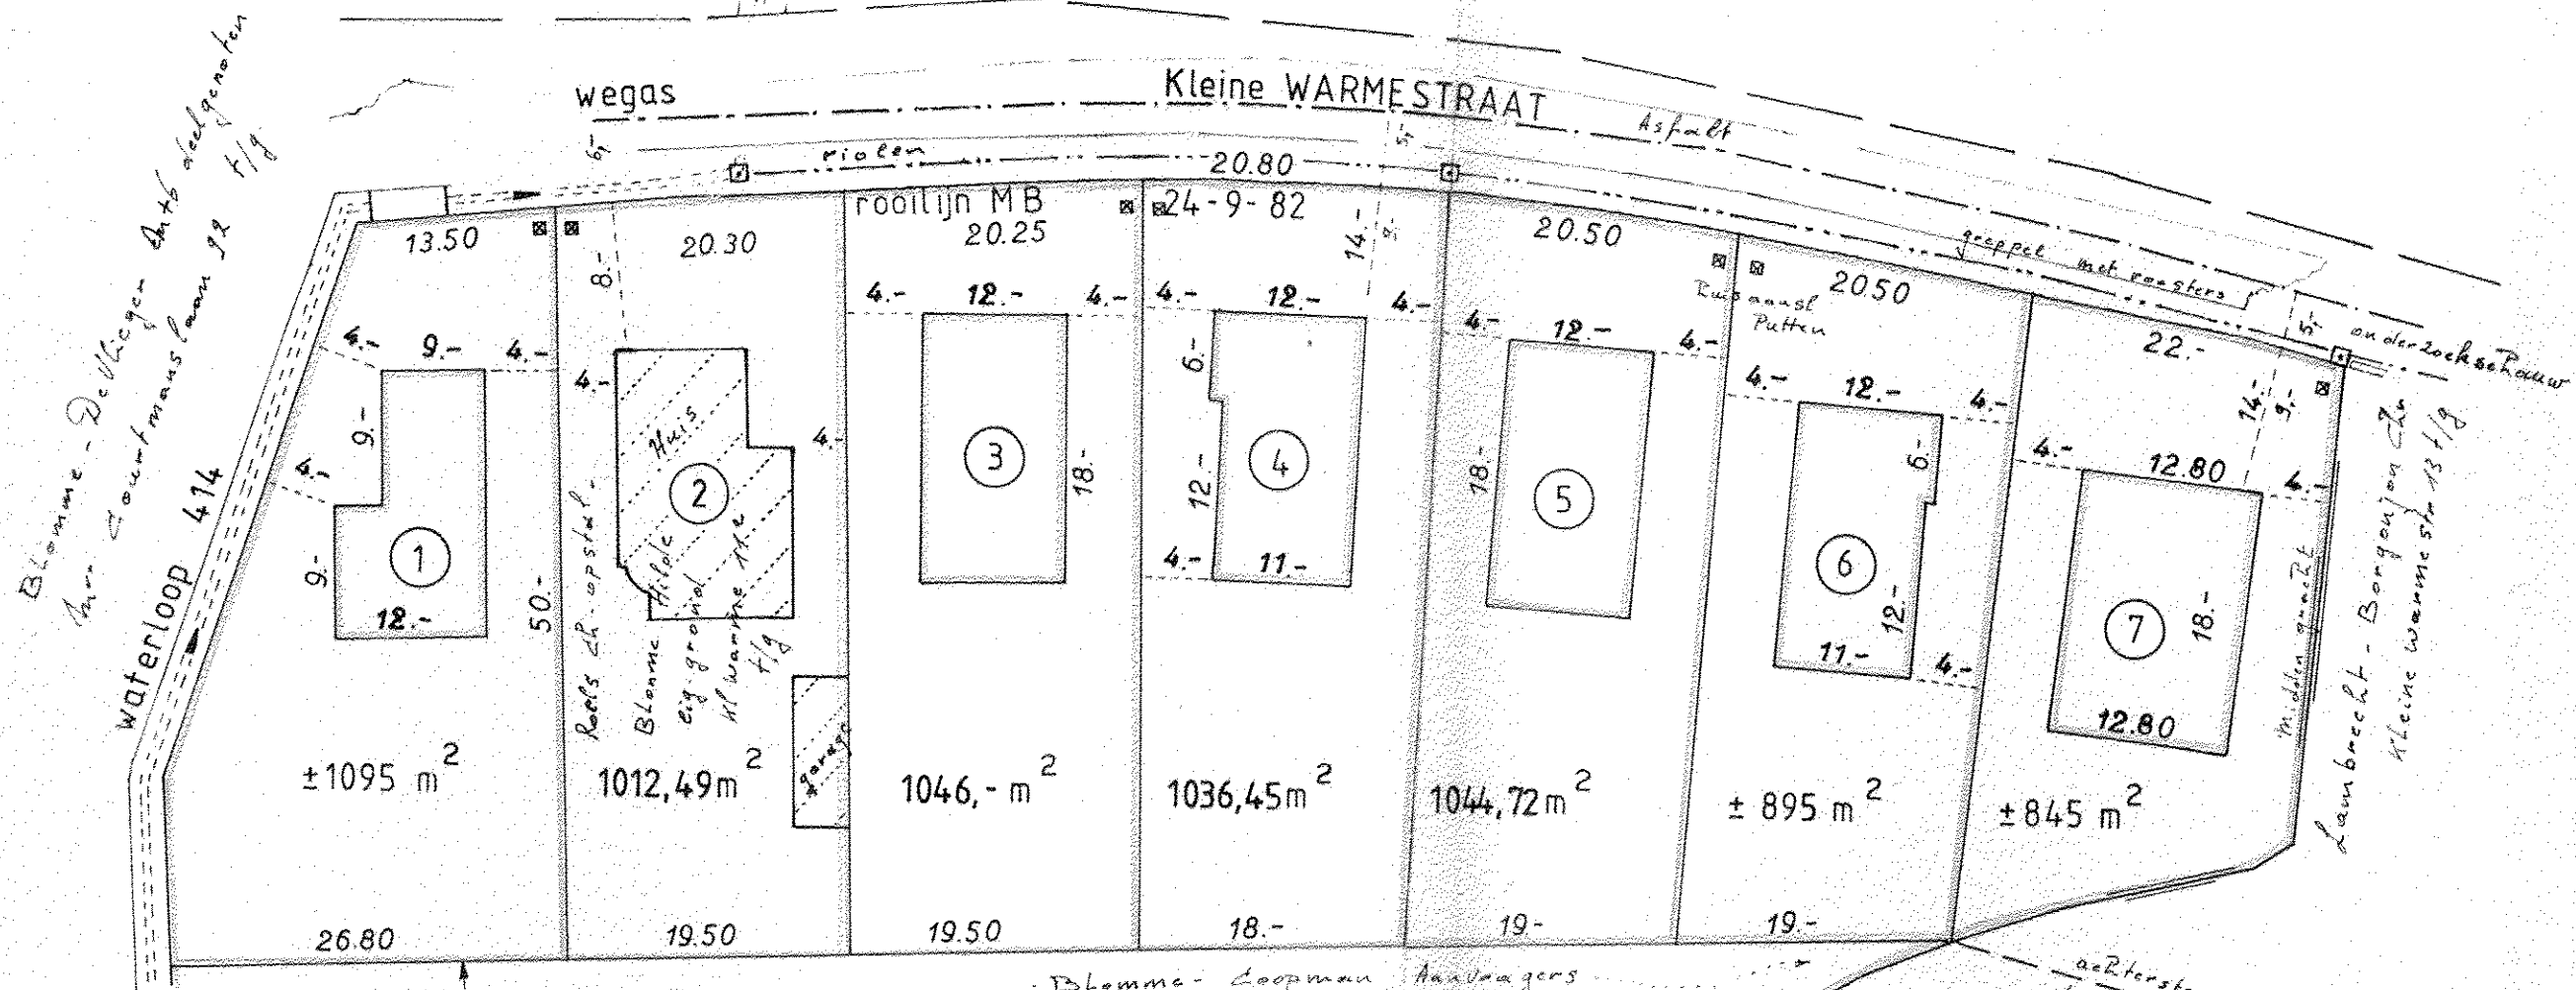


Blomme-Coopman Aanvragers
50. m tot de rooi zijn vld Kl Warmestraat
Het achterste deel van perceel 1426 blijft geannexerd bij het landbouw bedrijf vld aanvrager geen uitweg nodig, toegang van af de Molenberg
achterste grens vld bestaande verkaveling
Domein van de gemeente Maldegem

NOOT: De aangeduide oppervlakten zijn grafisch bepaald en zullen voor verkaveling het voorwerp uitmaken van een exacte opname voor percelen 1, 6, 7.

LEGENDE

- Perceels grens voor verkaveling
- Perceels grens van de nieuwe percelen
- Bebouwingszone
-

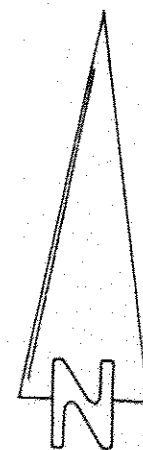

noordpijl voor alle plans

DEZE AANVRAAG BEOOGT DE WIJZIGING VAN DE BOUWRIJKE STROKEN OP 4,- m BREED
alle andere voorschriften blijven van toepassing

DE AANVRAGERS:

1426 a 1426 f
Blomme Coopman Pieter
Molenberg 27 a Maldegem

Blomme
Coopman Pieter

1426 c
Blomme Dobbelaere Krist & Ilse
Manewaarde 12 9880 Aalter

Blomme
Dobbelaere

1426 d
Blomme Jan
Molenberg 27 a 9990 Maldegem

Blomme

1426 e
Blomme Mark
Oude Aardenburgseweg 38 9990 Maldegem

Blomme
Verluis