



ACHTERGEVEL

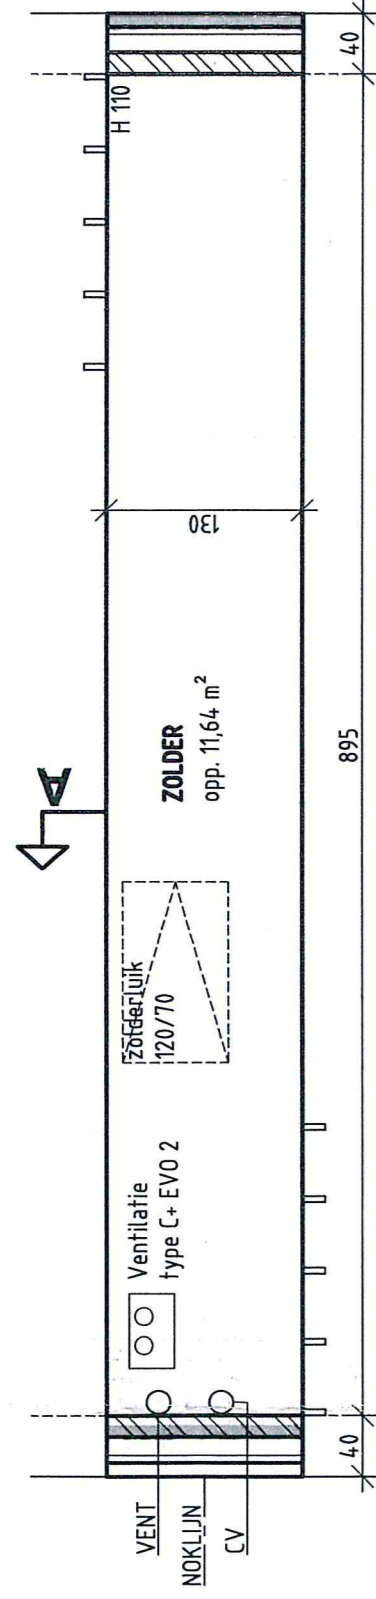

ZOLDER

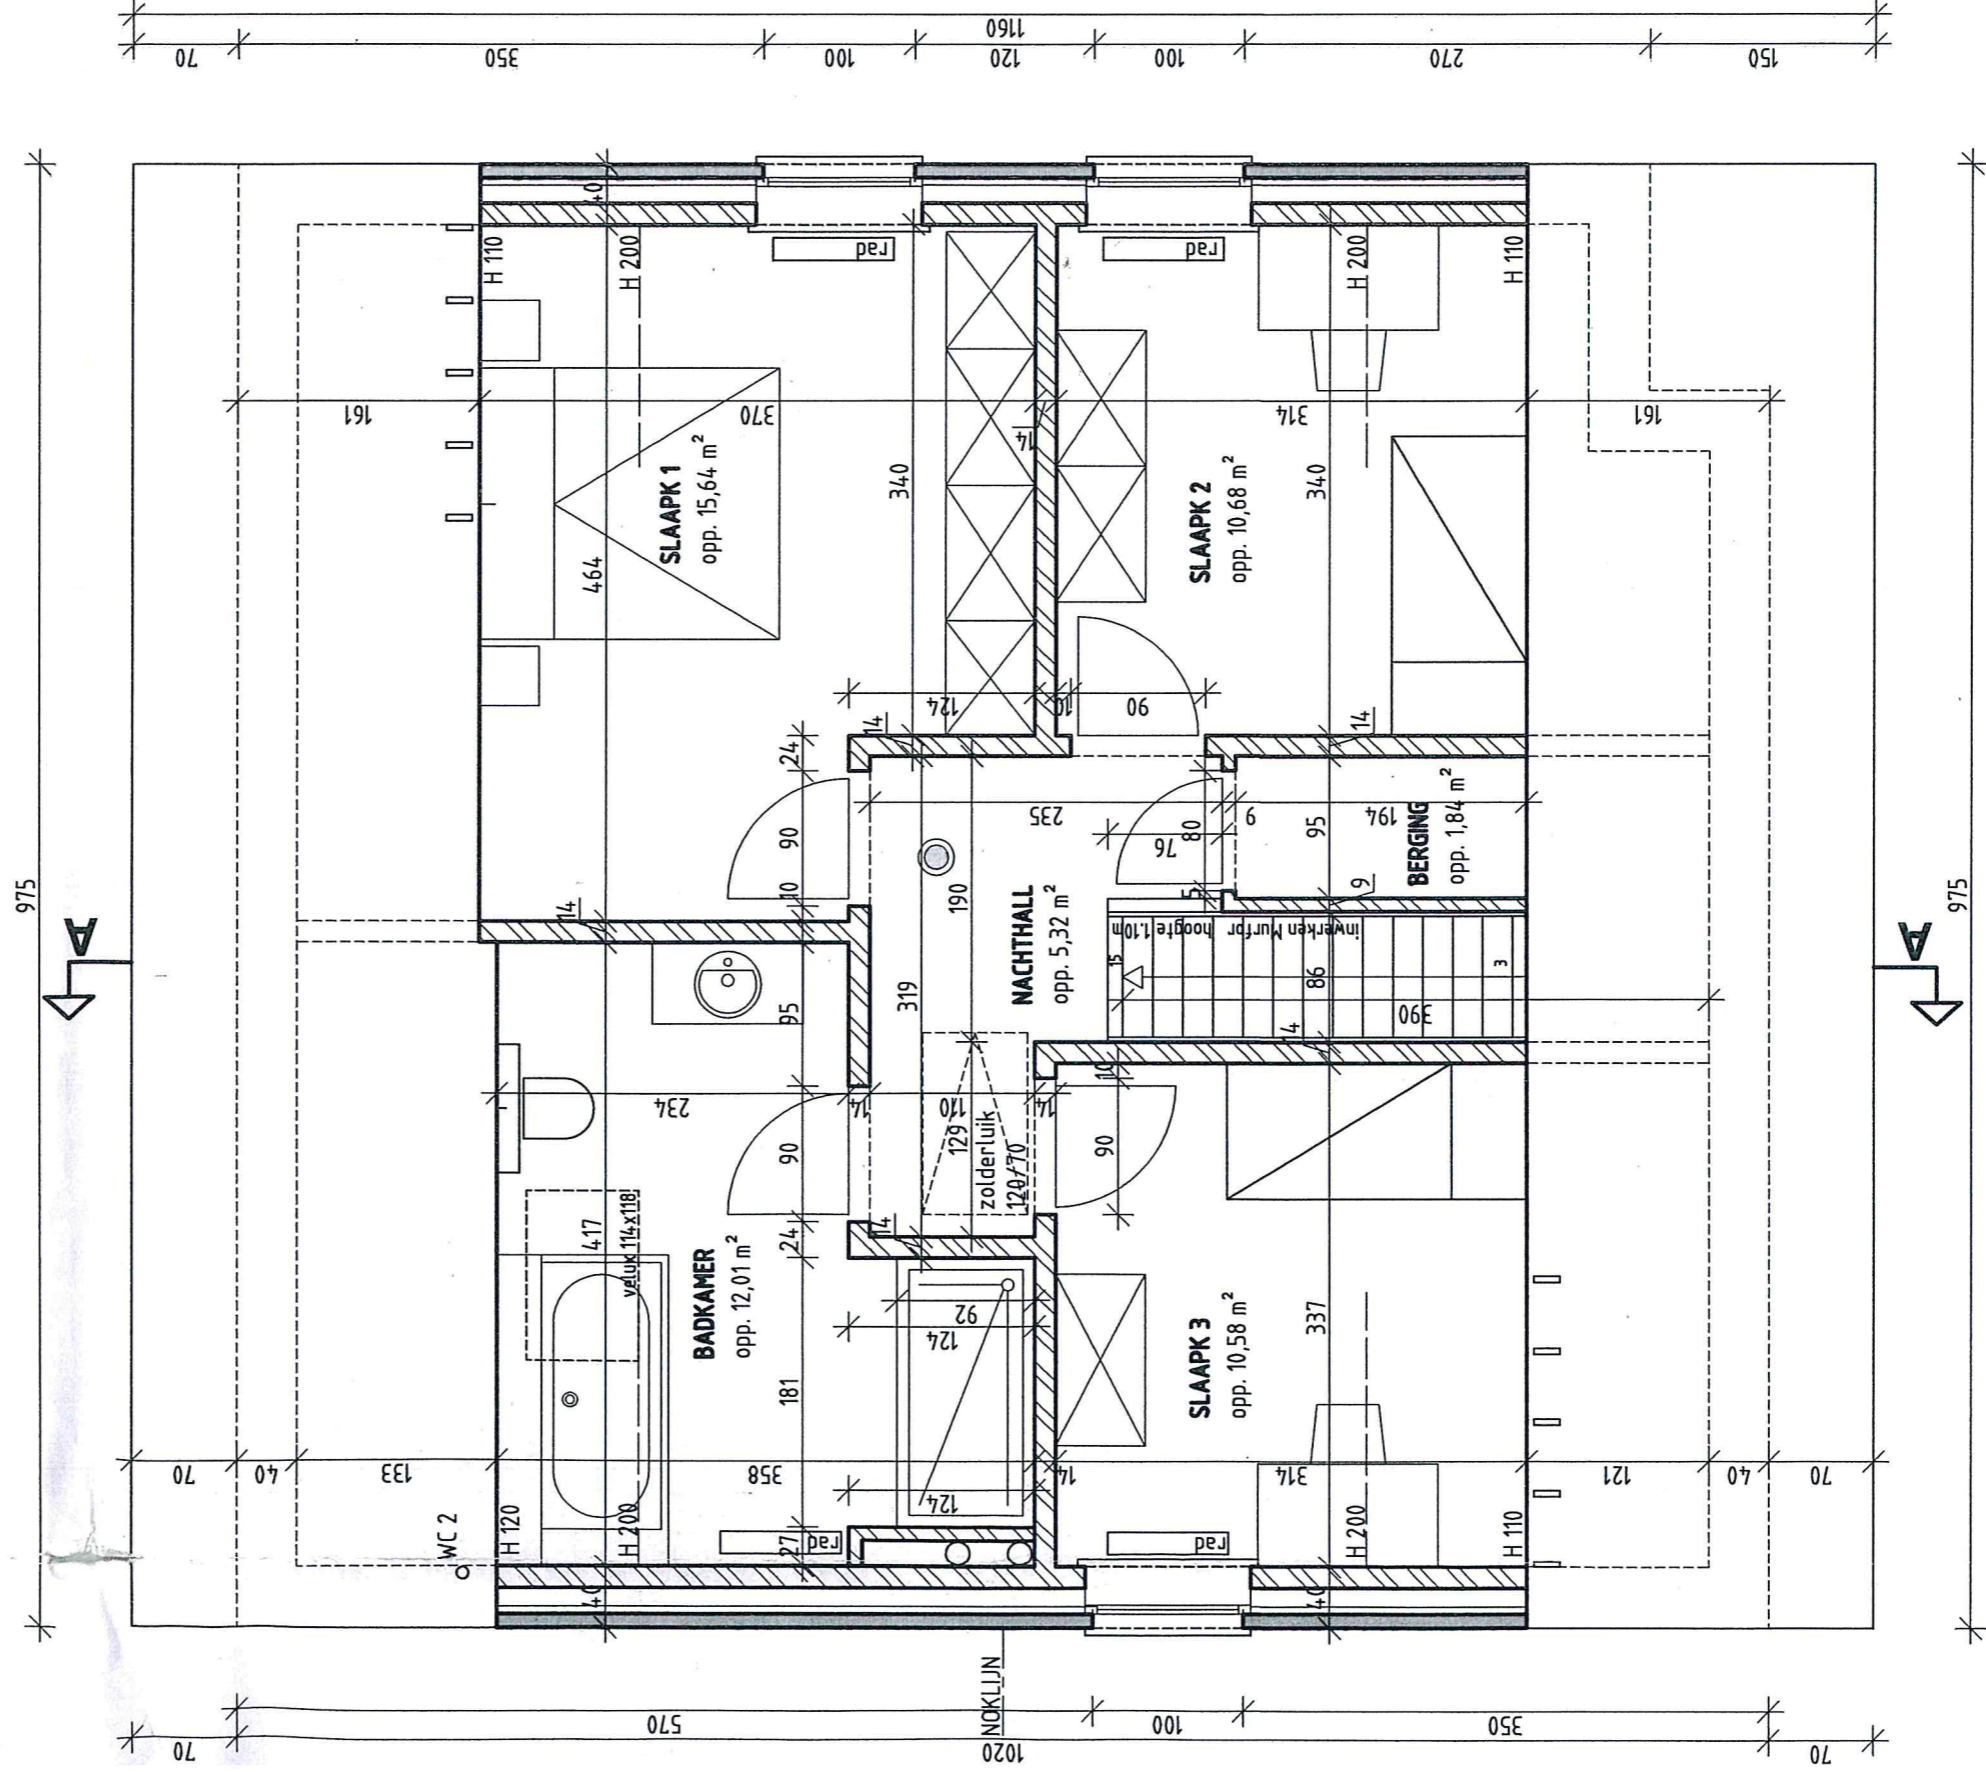

VERDIEPING

ALLE RECHTEN VOORBEHOUDEN

Dit ontwerp is eigendom van Architectuurbureau GCV Murk Hanssens.
 Dit ontwerp mag onder geen enkele vorm worden gekopieerd,
 overgenomen of uitgevoerd zonder voorafgaande schriftelijke
 toestemming van de ontwerper.